


# SEGMENT MIESZKALNY A


## PARTER

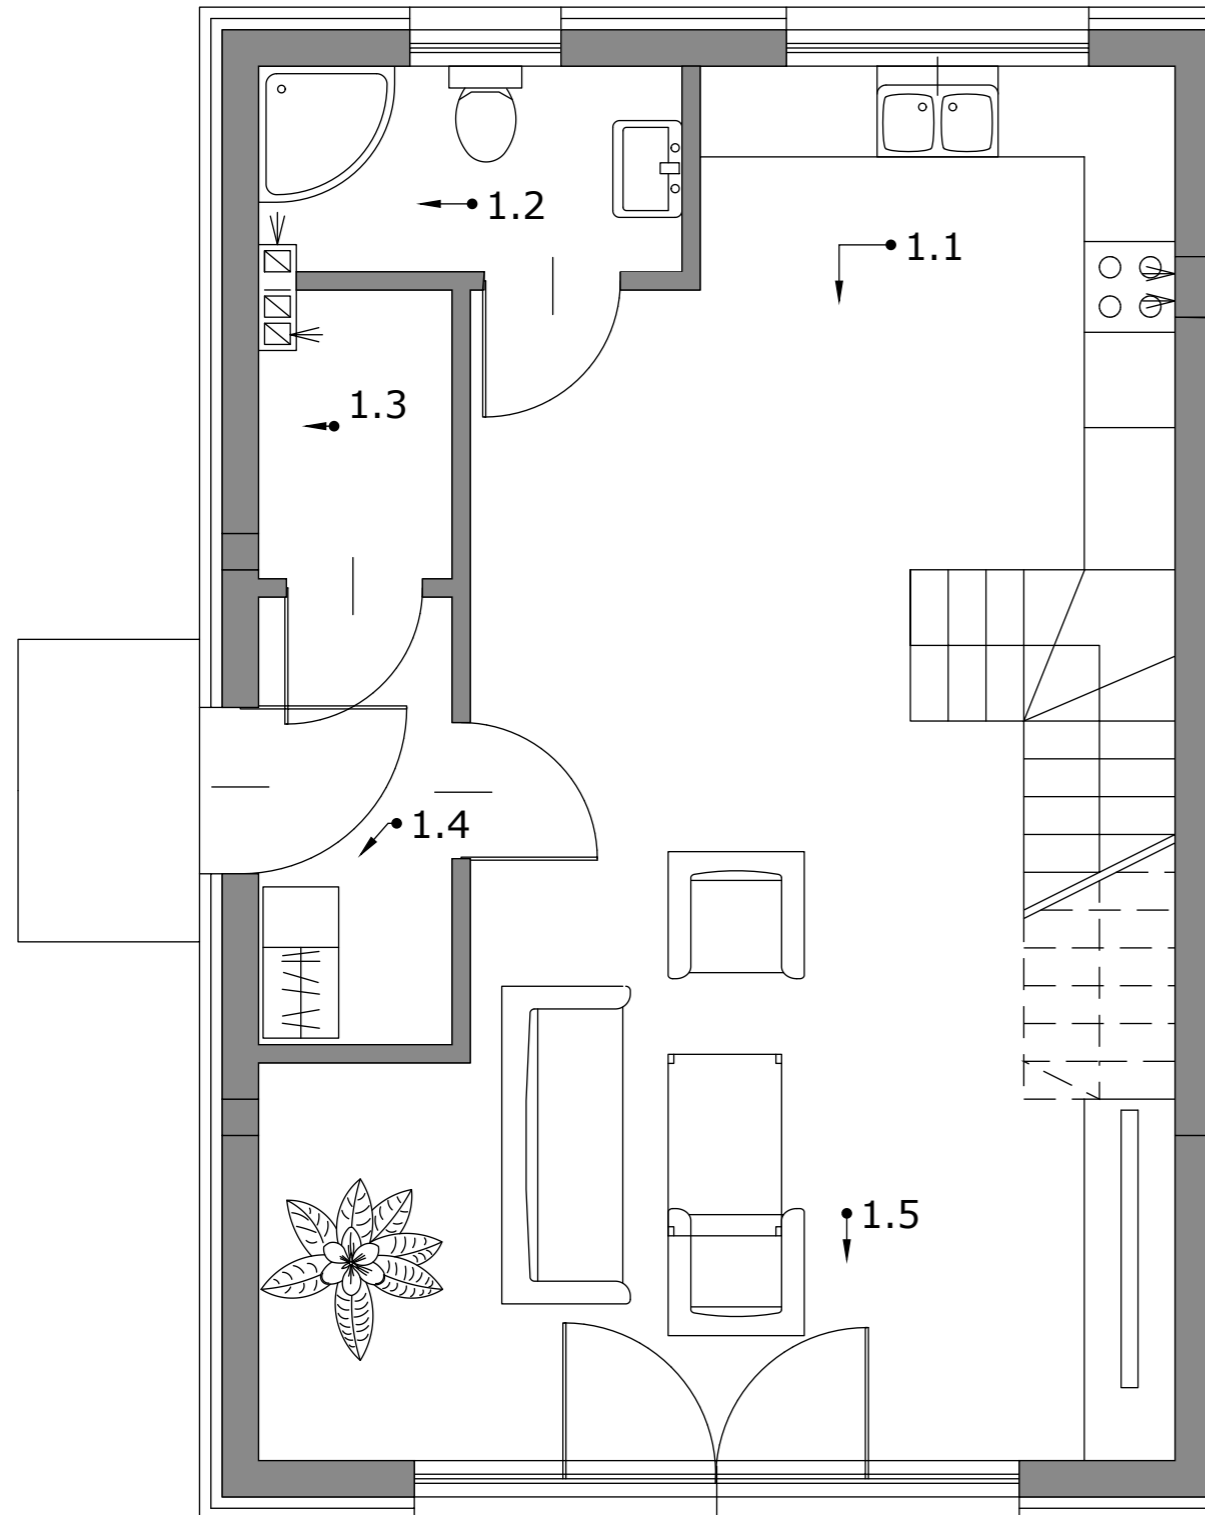

### ZESTAWIENIE POMIESZCZEŃ

Numer pomieszczenia	Nazwa pomieszczenia	Powierzchnia [m2]
1.1	Kuchnia	10,46
1.2	Łazienka	3,82
1.3	Pom. gospodarcze	2,34
1.4	Wiatrołap	3,79
1.5	Strefa dzienna z komunikacją	33,94

## PODDASZE

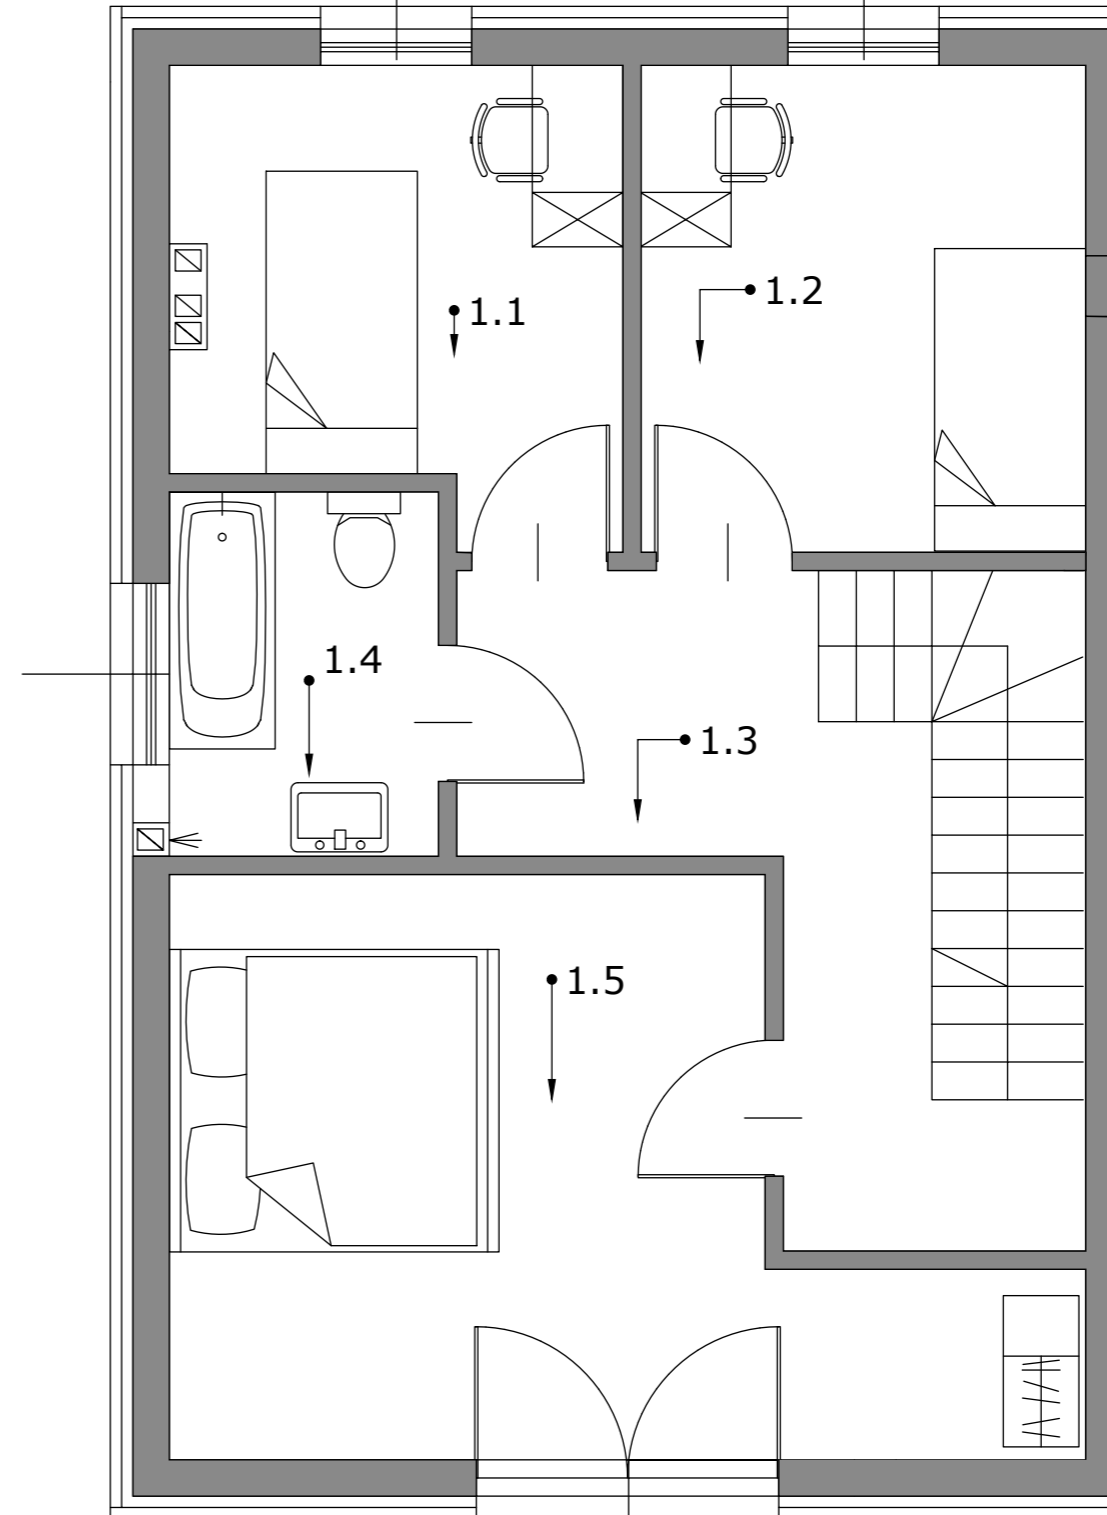


### ZESTAWIENIE POMIESZCZEŃ

Numer pomieszczenia	Nazwa pomieszczenia	Powierzchnia [m2]
1.1	Pokój A	8,67
1.2	Pokój B	9,47
1.3	Komunikacja	13,08
1.4	Łazienka	4,29
1.5	Sypialnia z garderobą	17,92

# SEGMENT MIESZKALNY B


## PARTER

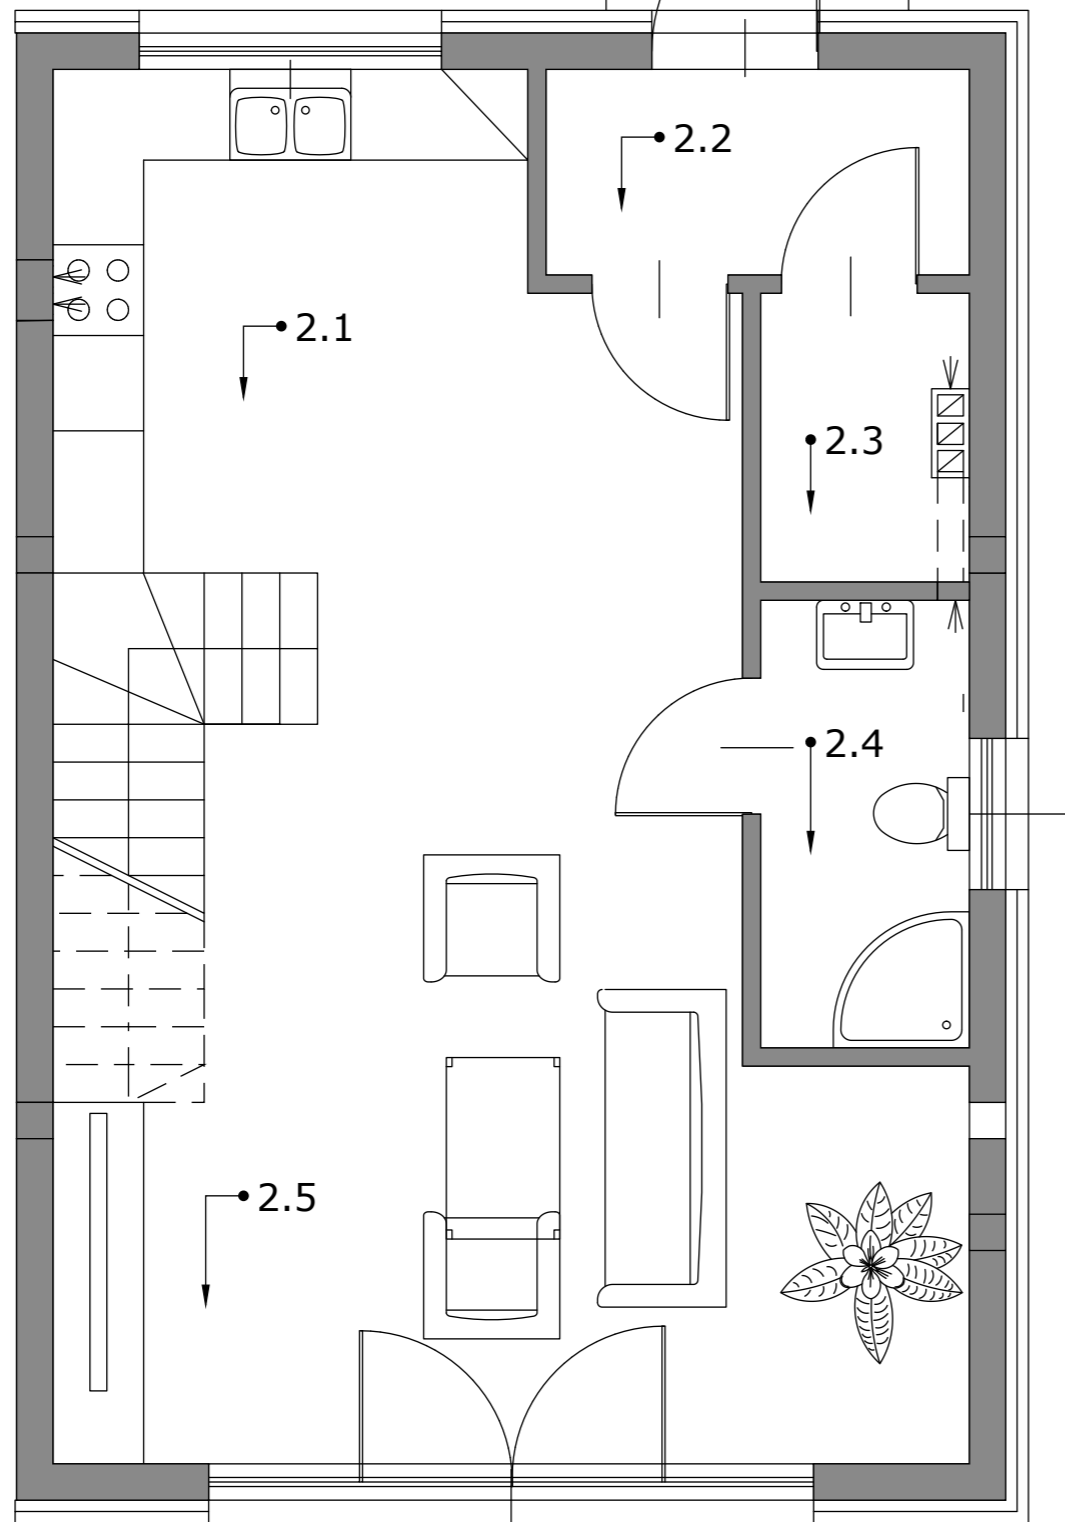

**ZESTAWIENIE POMIESZCZEŃ**

Numer pomieszczenia	Nazwa pomieszczenia	Powierzchnia [m <sup>2</sup> ]
2.1	Kuchnia	10,46
2.2	Wiatrołap	3,81
2.3	Pom. gospodarcze	2,49
2.4	Łazienka	4,08
2.5	Strefa dzienna z komunikacją	33,49

## PODDASZE

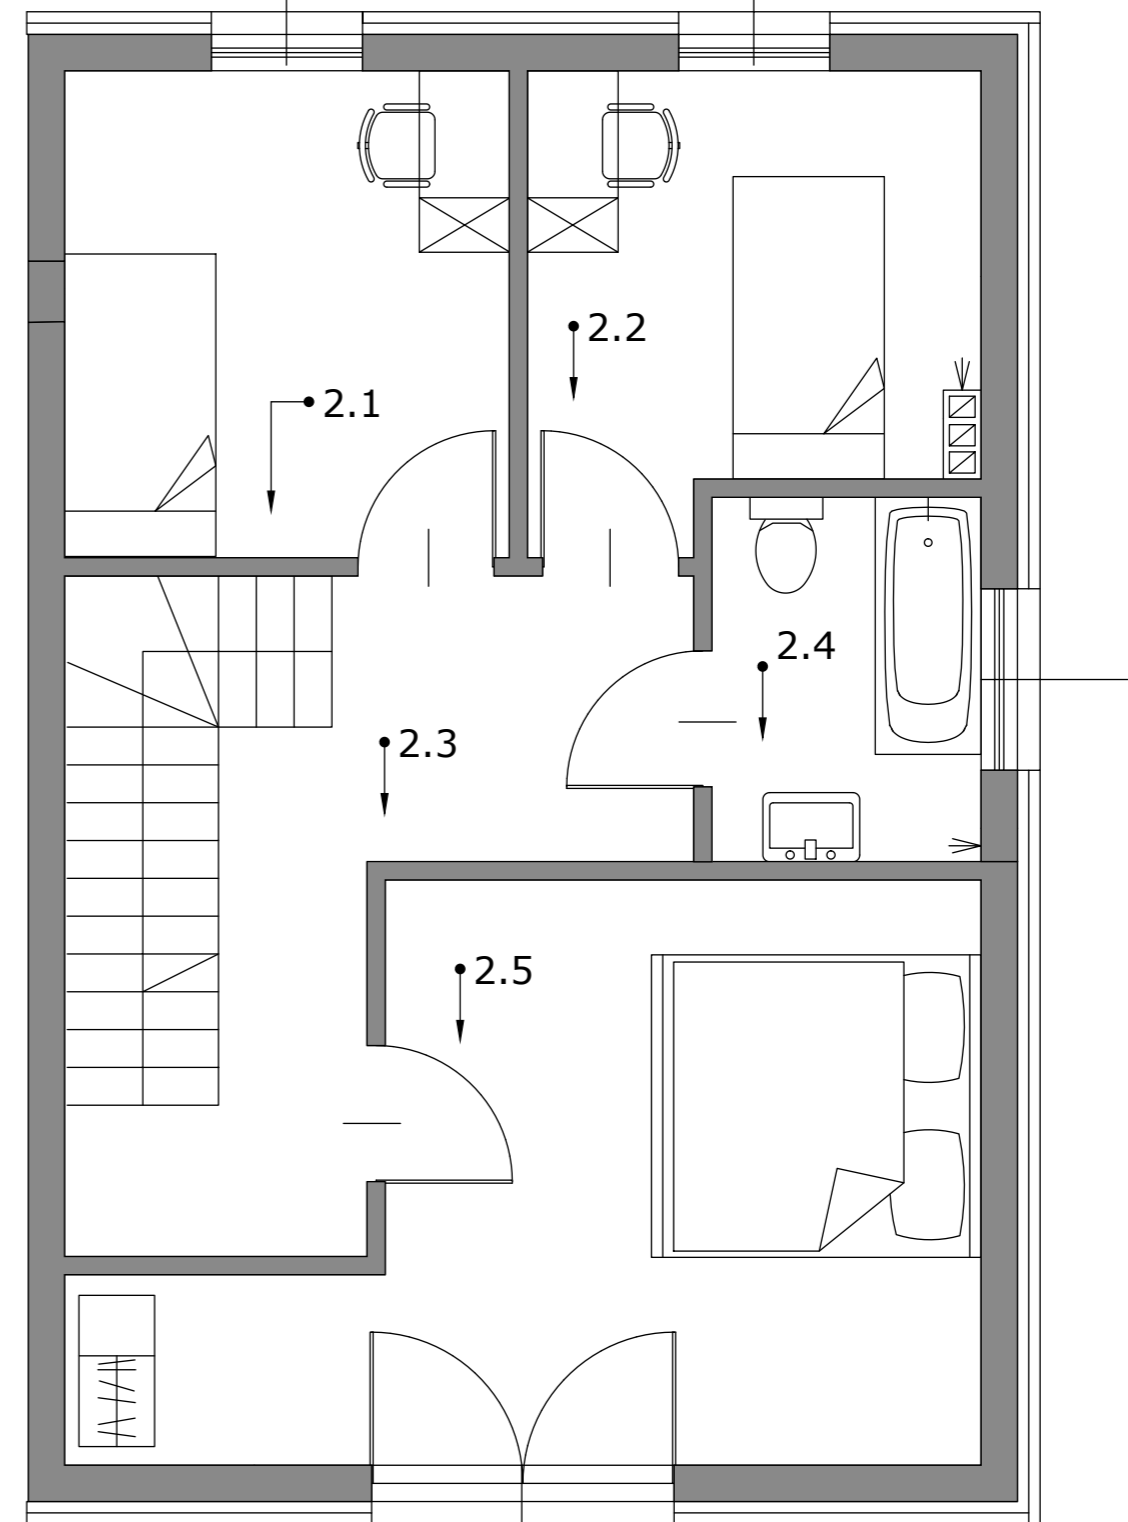

**ZESTAWIENIE POMIESZCZEŃ**

Numer pomieszczenia	Nazwa pomieszczenia	Powierzchnia [m <sup>2</sup> ]
2.1	Pokój A	9,47
2.2	Pokój B	8,52
2.3	Komunikacja	13,20
2.4	Łazienka	4,29
2.5	Sypialnia z garderobą	17,92